

表 題 部 (土地の表示)		調製	平成11年11月10日	不動産番号	4332000070054
地図番号	Z-55-2	筆界特定	余白		
所 在	余市郡余市町大川町十五丁目				余白
① 地 番	② 地 目	③ 地 積	m ²	原因及びその日付〔登記の日付〕	
2番26	宅地	420	29	2番1から分筆 〔昭和37年6月7日〕	
余白	余白	418	99	③錯誤 国土調査による成果 〔昭和55年5月6日〕	
余白	余白	余白		昭和63年法務省令第37号附則第2条第2項 の規定により移記 平成11年11月10日	

権 利 部 (甲 区) (所有権に関する事項)			
順位番号	登 記 の 目 的	受付年月日・受付番号	権 利 者 そ の 他 の 事 項
1	所有権移転	昭和25年8月11日 第1641号	原因 昭和25年5月11日交換 所有者 余 市 郡 余 市 町 順位1番の登記を移記
	余白	余白	昭和63年法務省令第37号附則第2条第2項 の規定により移記 平成11年11月10日




これは登記記録に記録されている事項の全部を証明した書面である。ただし、登記記録の乙区に記録されている事項はない。

令和3年6月30日
札幌法務局小樽支局

登記官

清 水 了 子



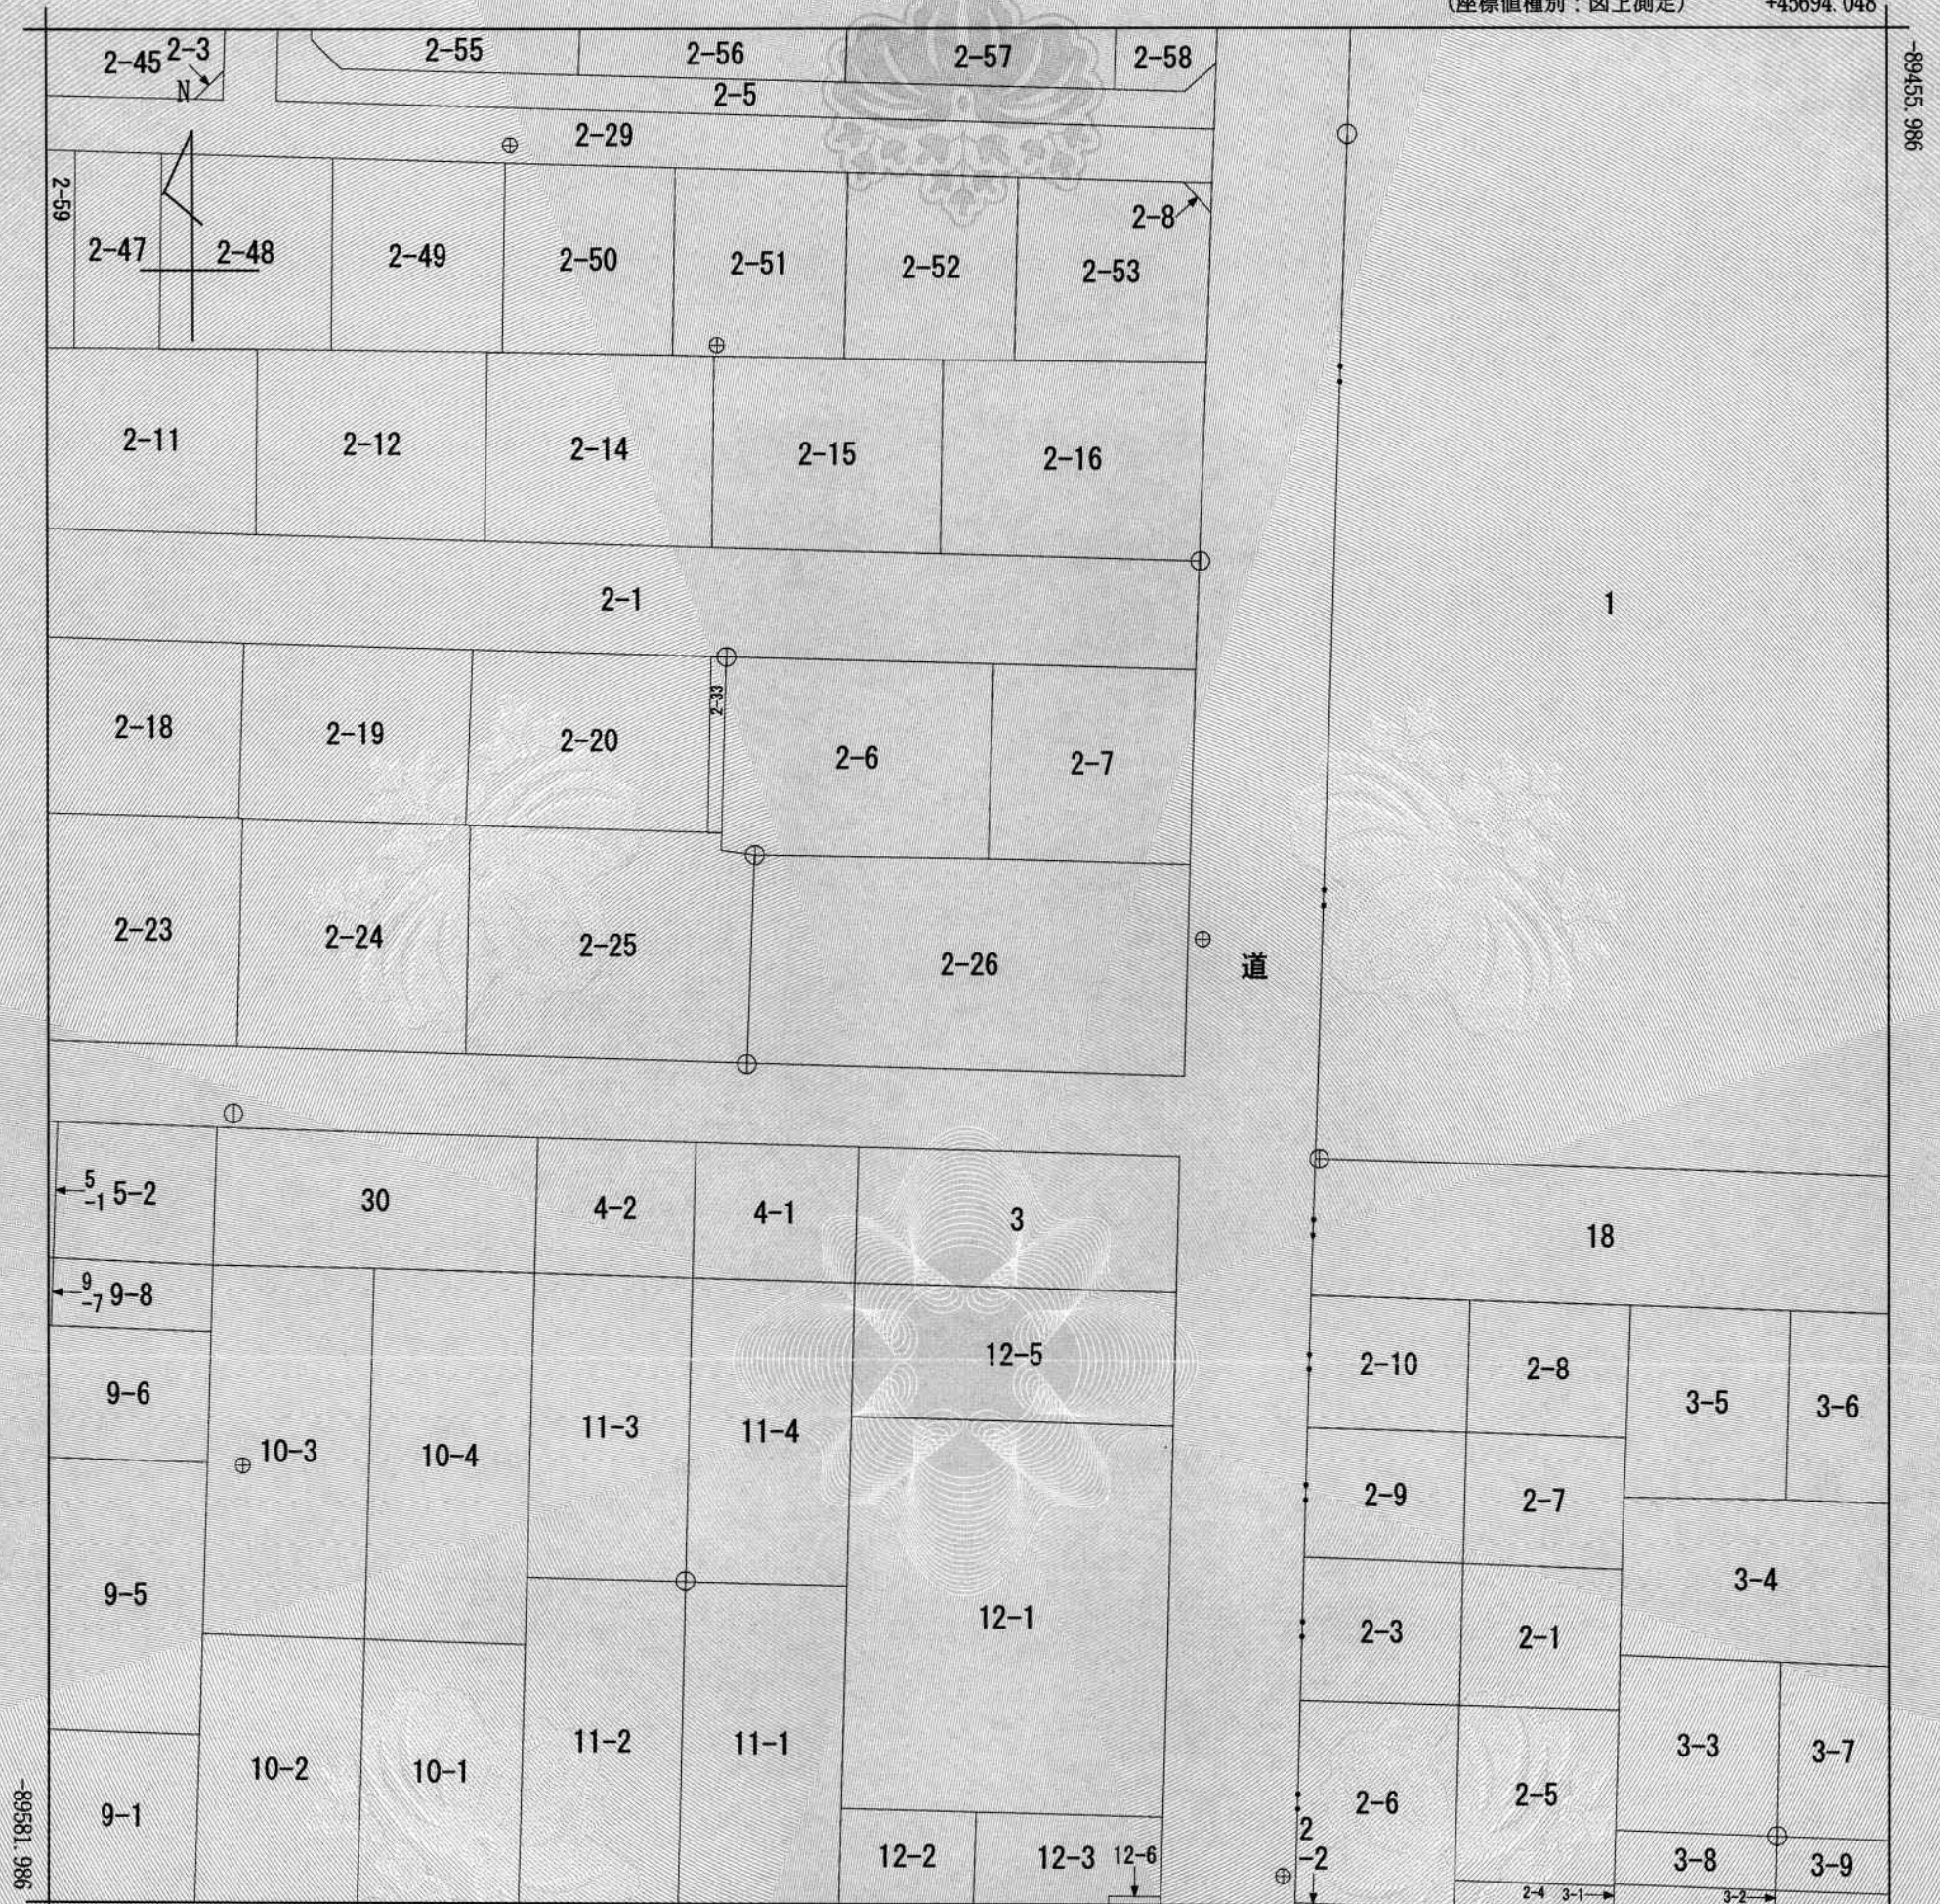

+45569.048 (座標値種別：図上測定)

地番区域見出
大川町15丁目
大川町16丁目

請求部	所在	余市郡余市町大川町十五丁目				地番	2番26			
出力縮尺	1/500	精度区分	甲三	座標系番号又は記号	X I	分類	地図(法第14条第1項)		種類	地籍図
作成年月日					備付年月日(原図)	昭和63年3月10日		補記事項		

これは地図に記録されている内容を証明した書面である。

令和3年6月30日
札幌法務局小樽支局
登記官

請求番号：20-3
(1/1)

清水了子

