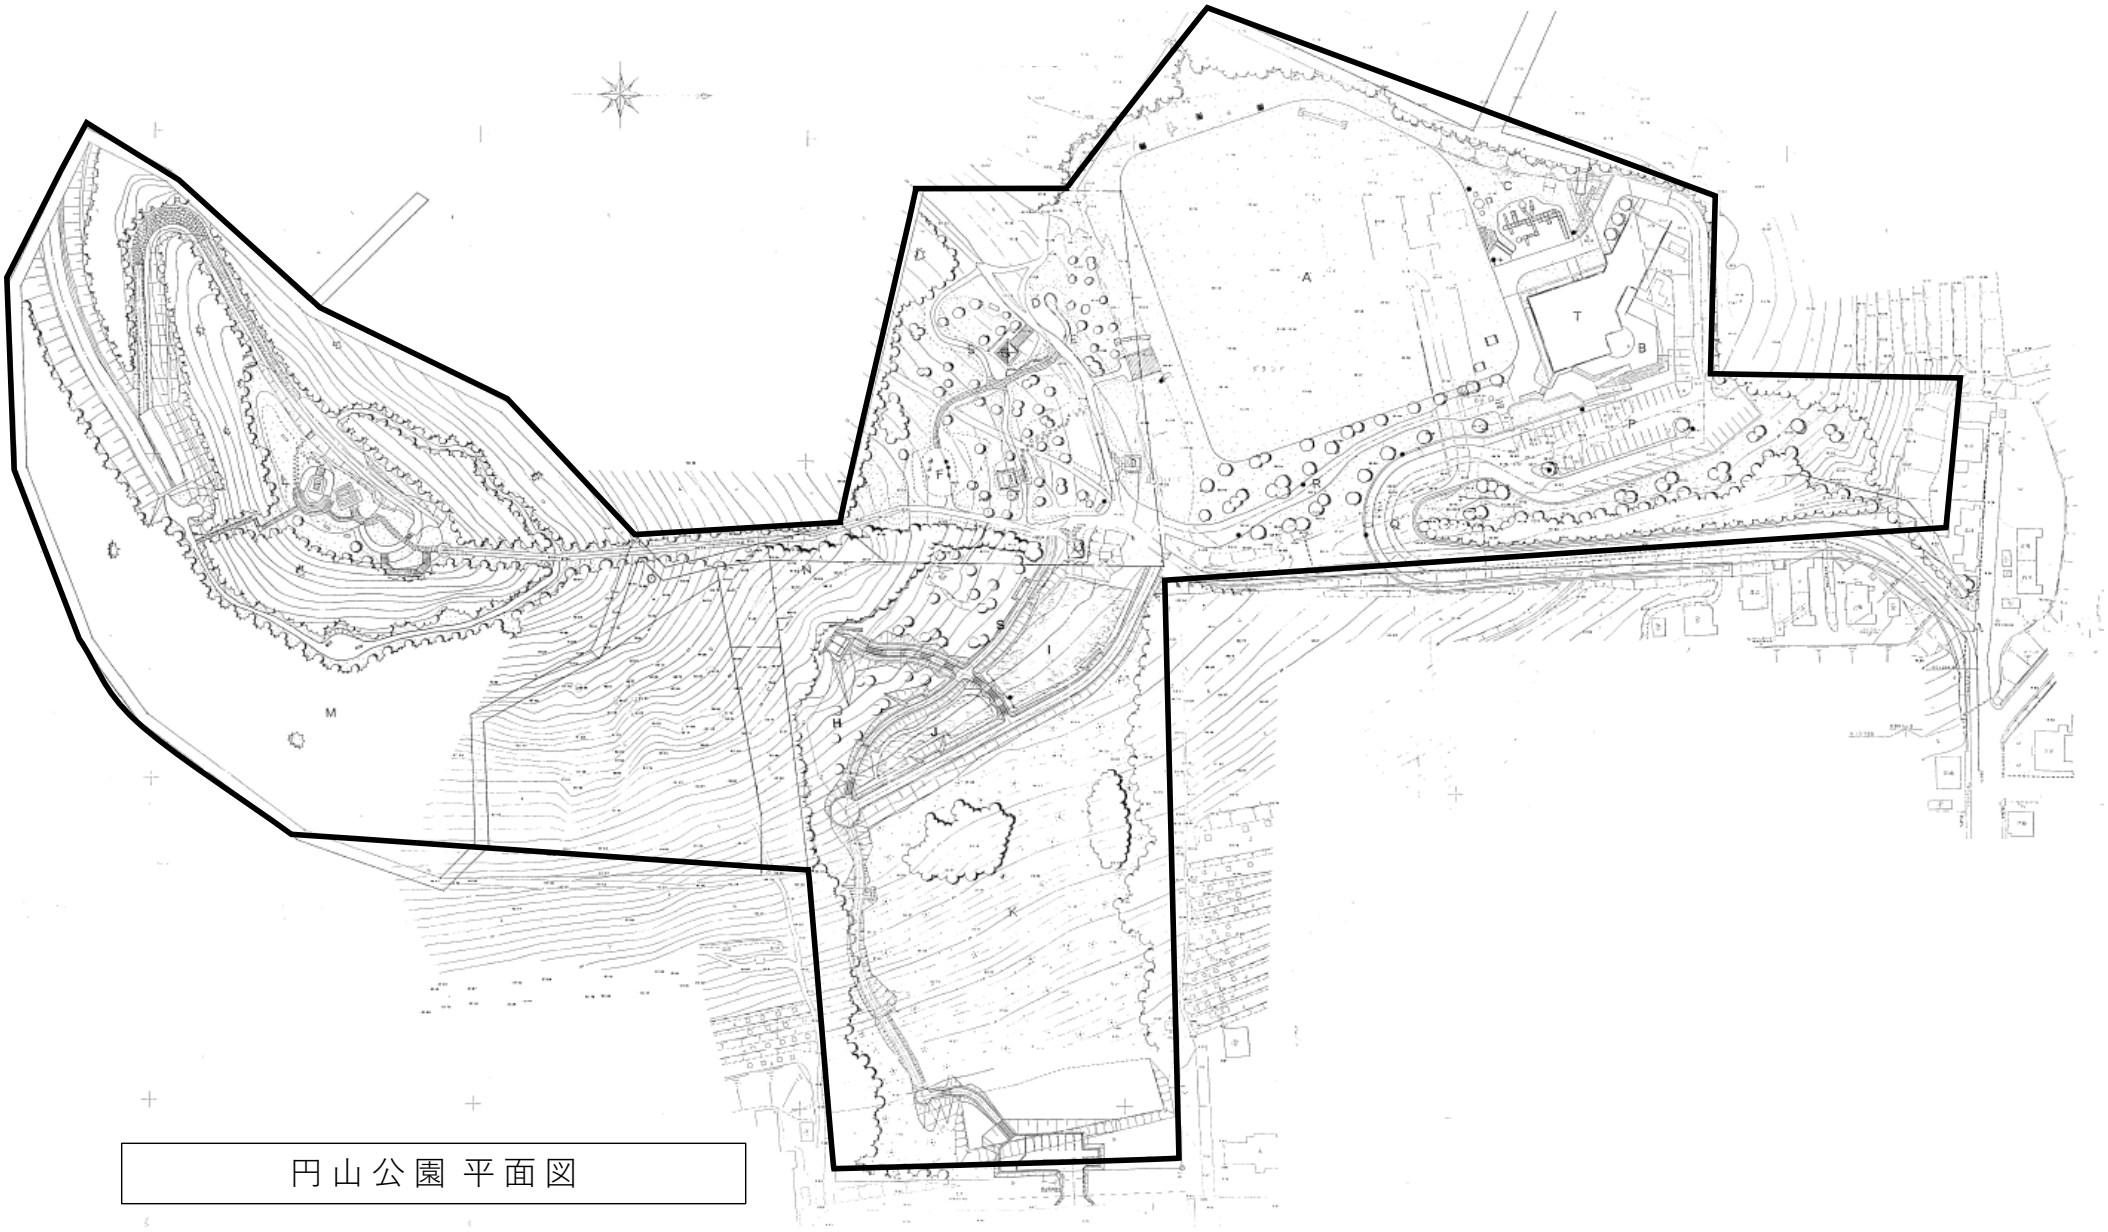

円山公園 平面図

別図１

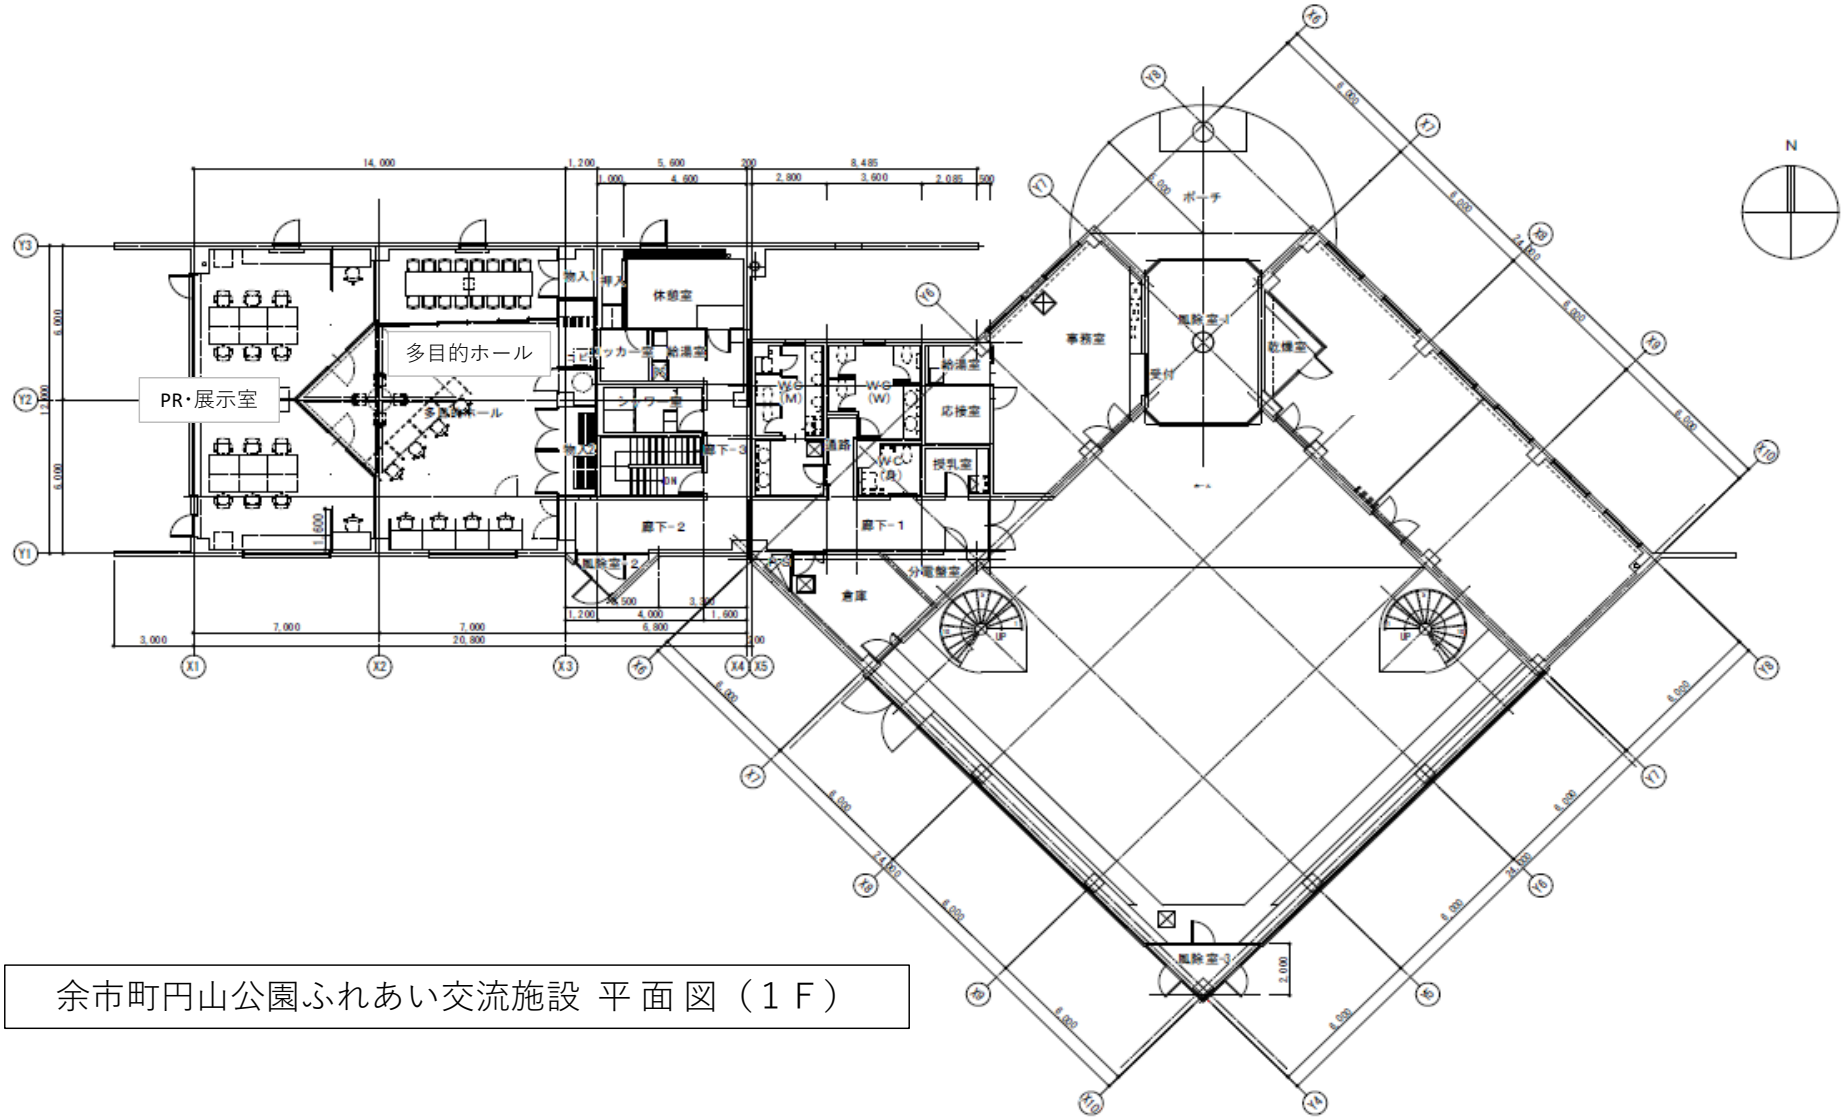

余市町円山公園ふれあい交流施設 平 面 図（１Ｆ）

別図２

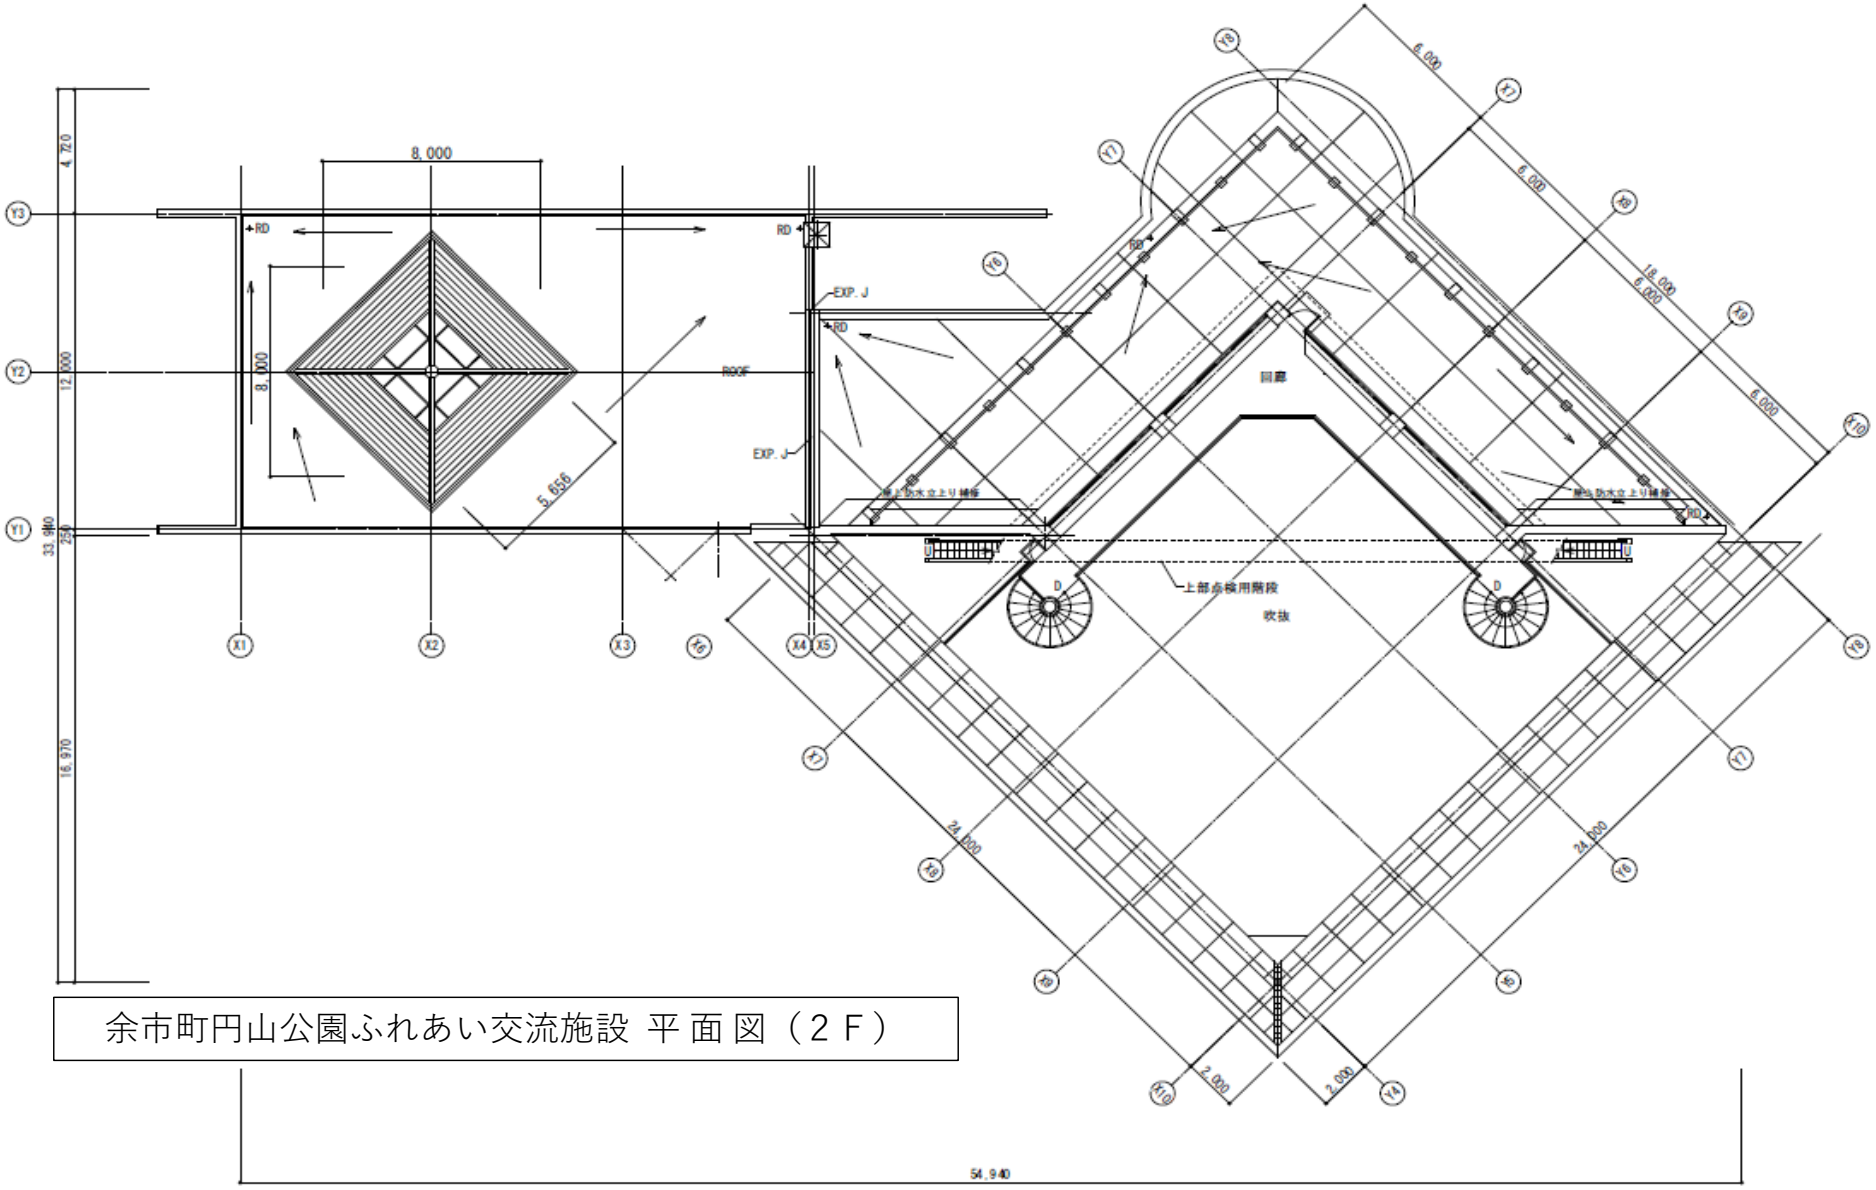

余市町円山公園ふれあい交流施設 平 面 図（２Ｆ）

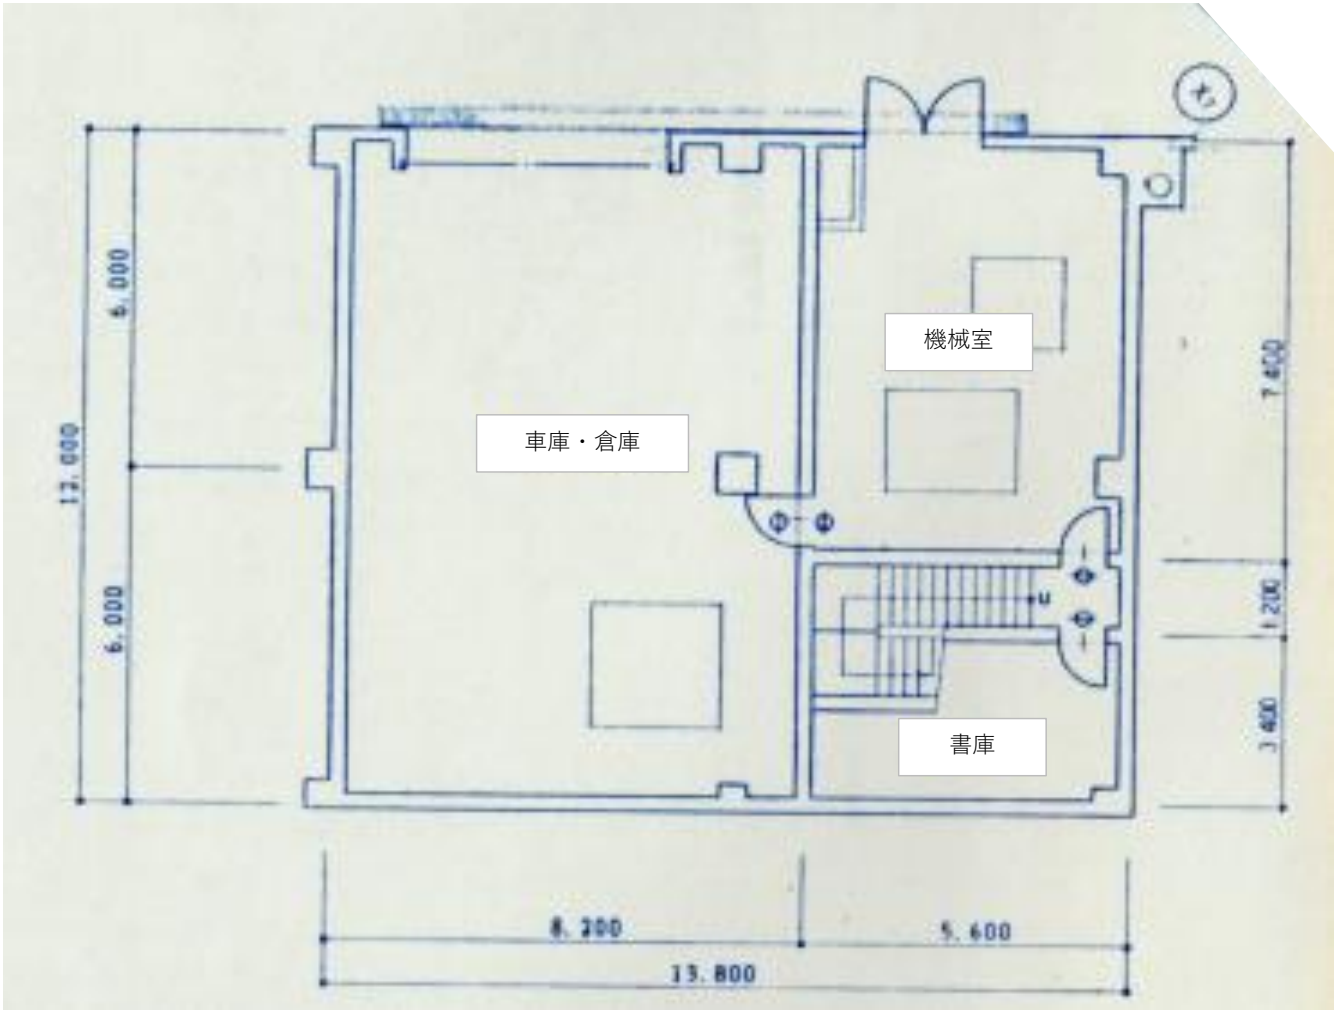

余市町円山公園ふれあい交流施設 平 面 図（ＢＦ）